


SECCION TIPO

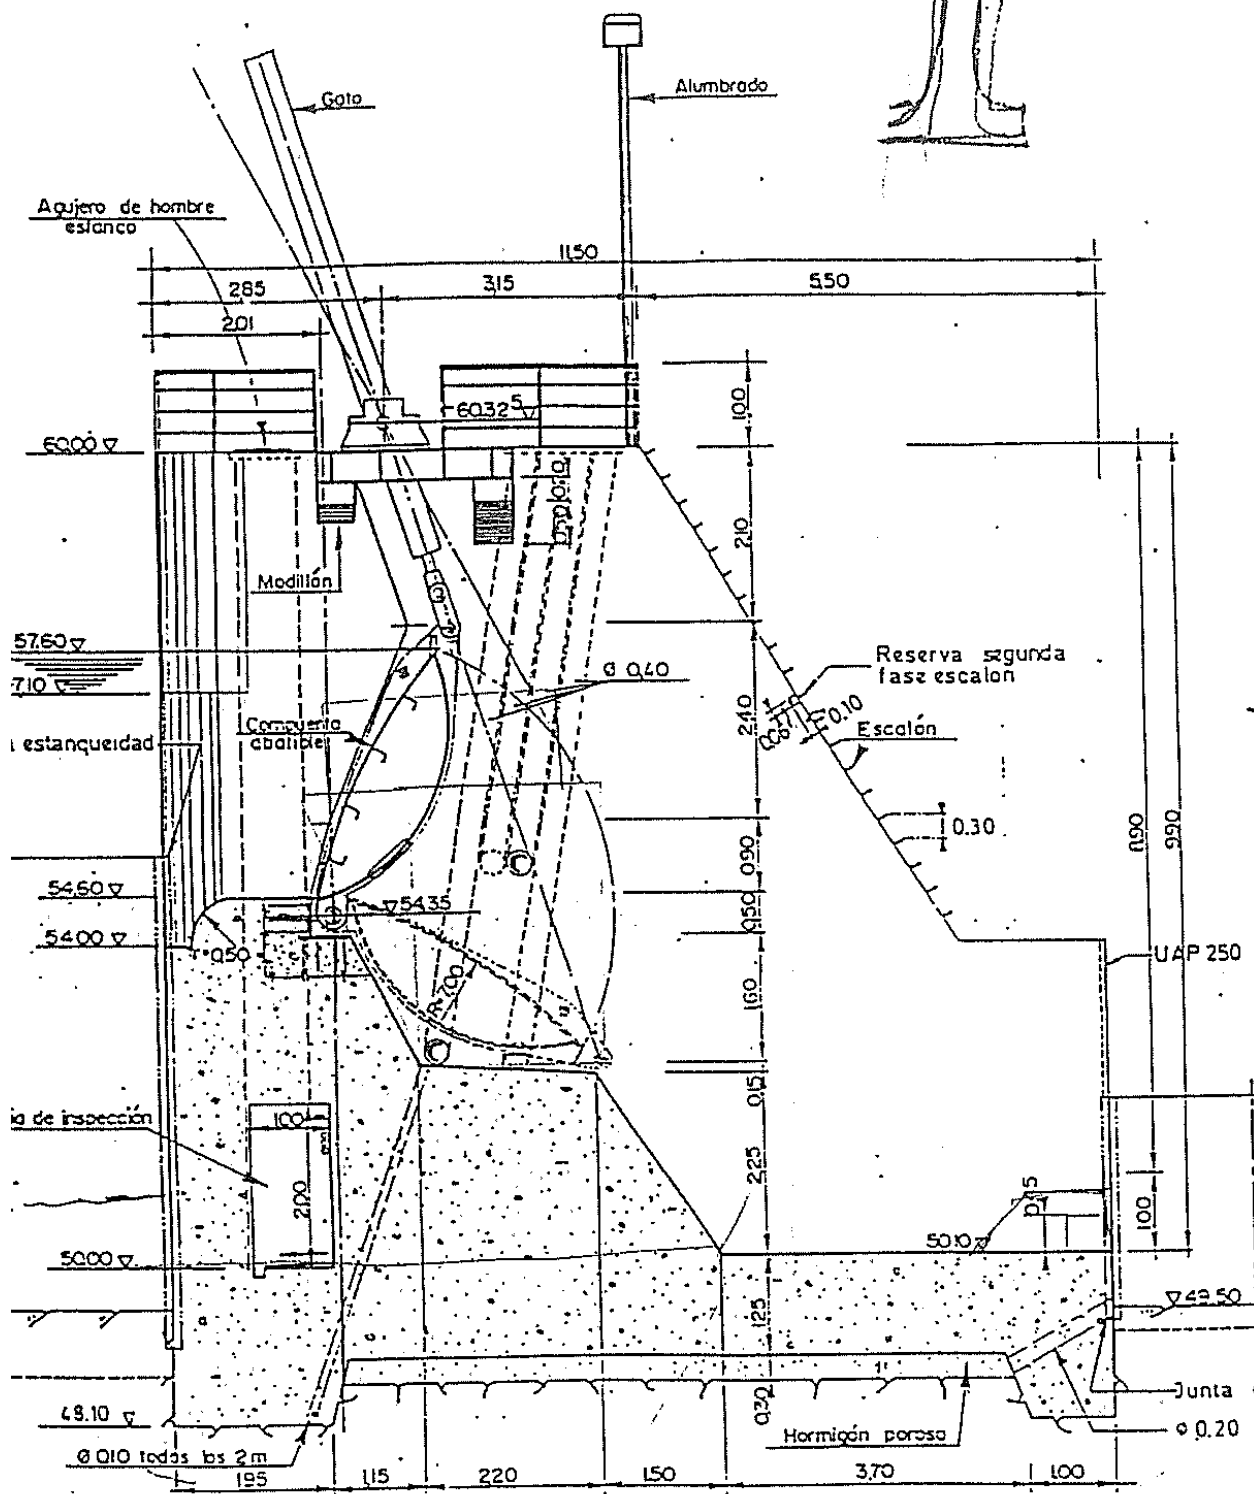

PLANO

